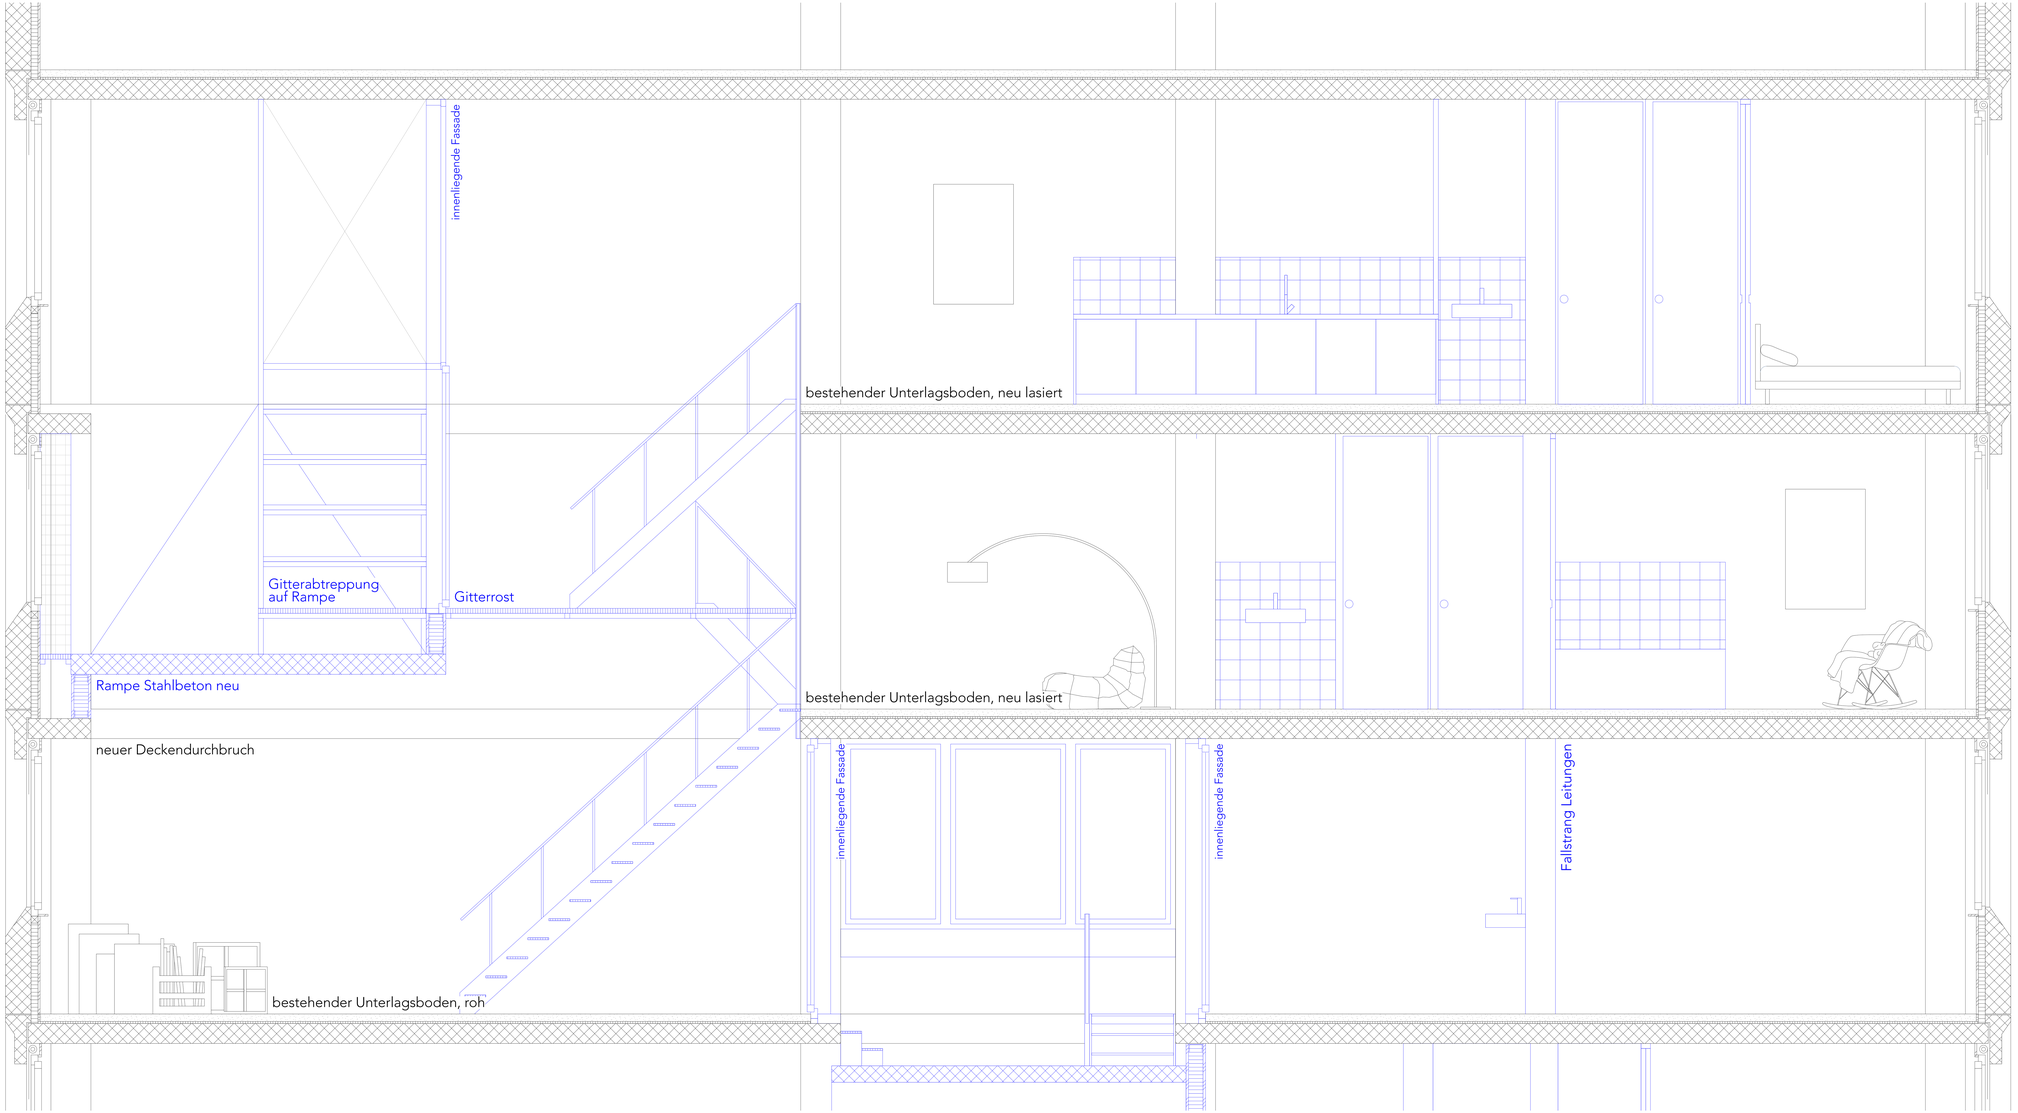
innenliegende Fassade
bestehender Unterlagsboden, neu lasiert
Gitterabtreppung
auf Rampe
Gitterrost
Rampe Stahlbeton neu
bestehender Unterlagsboden, neu lasiert
neuer Deckendurchbruch
innenliegende Fassade
innenliegende Fassade
Fallstrang Leitungen
bestehender Unterlagsboden, roh